


GA

Global Architecture

HOUSES

PROJECT 1994

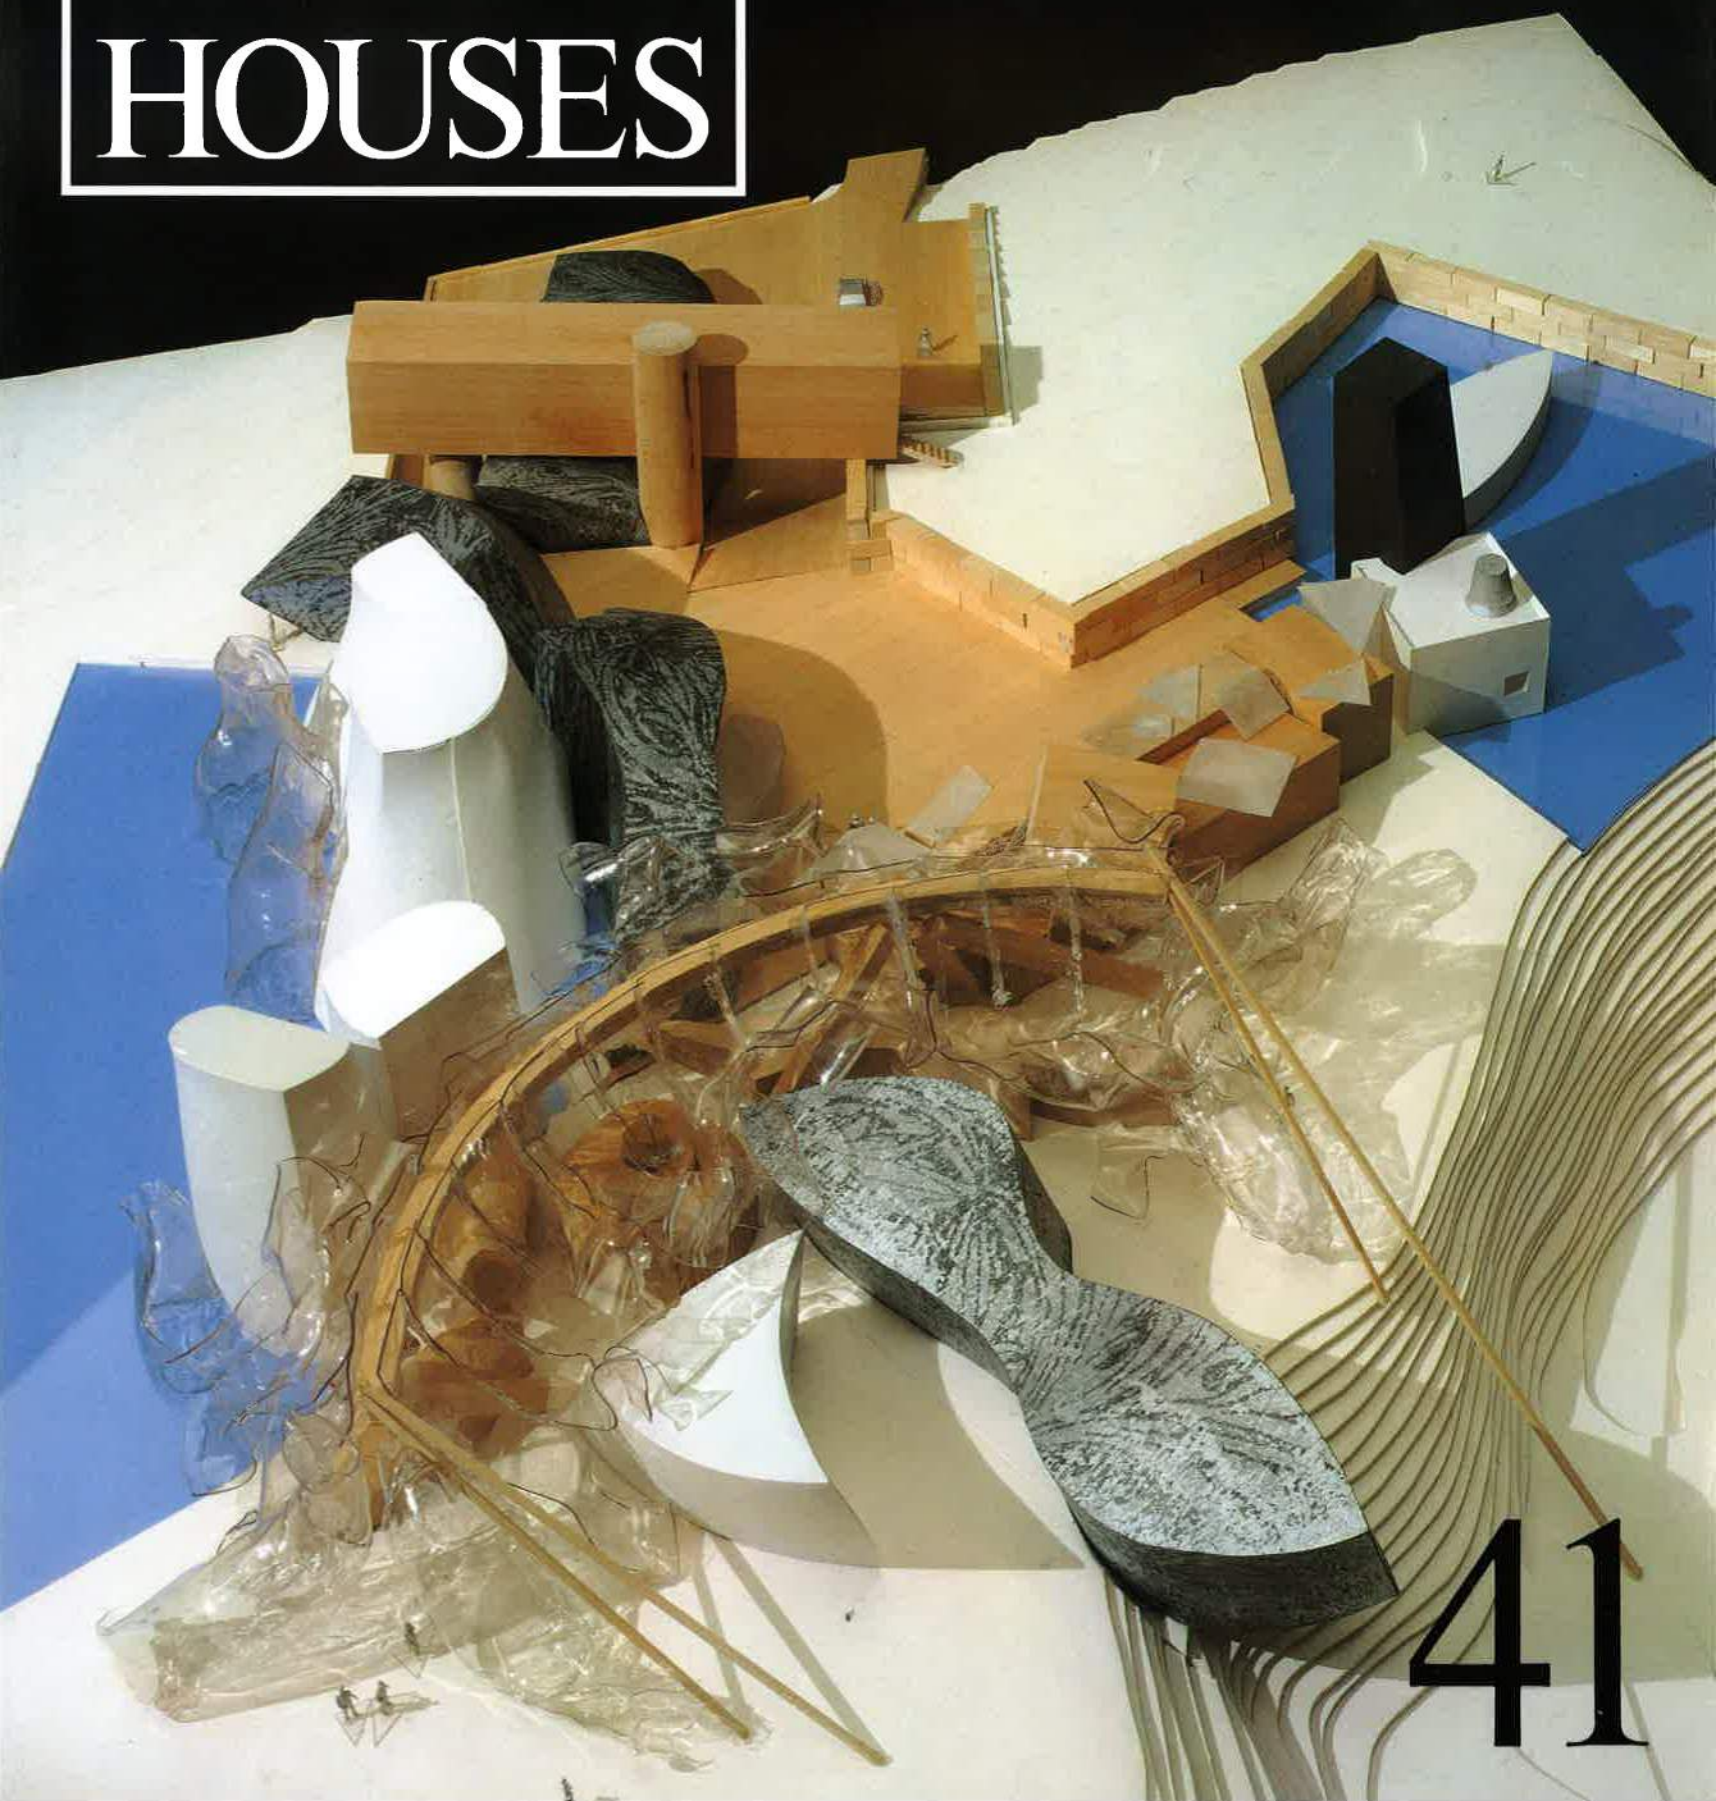

41



GA HOUSES 41

Publisher/Editor: Yukio Futagawa

Associate Editors: Wayne N.T. Fujii (U.S.A.),

Yoshio Futagawa (Europe), Satoru Komaki (Japan)

Assistant Editors: Yasuko Kikuchi, Takashi Yanai,

Keiko Iwama, Rie Mayama

Production: Takehiko Tanimoto, Mitsuru Gotoh

Sales Promotion: Tatsuo Futagawa (overseas affairs),

Katsuhiko Itoh, Nobuhiko Hikiji

Business Manager: Yoshiomi Koiso

Photography: RETORIA: Y. Futagawa & Associated

Photographers, Yoshio Takase, Mamoru Ishiguro

Logotype Design: Gan Hosoya

Published in March 1994

© 1994 A.D.A. EDITA Tokyo Co., Ltd.

3-12-14 Sendagaya, Shibuya-ku, Tokyo, Japan

Tel. 03-3403-1581 Fax. 03-3497-0649

All rights reserved.

Copyright of Photographs: © 1994 RETORIA

Printed in Japan by Nissha Printing Co., Ltd.

《世界の住宅》41

編集・発行人: 二川幸夫

編集スタッフ: ウェイン藤井, 小巻哲, 二川由夫

編集アシスタント: 菊池泰子, 柳井隆,

岩間啓子, 真山理栄

製作: 谷本武彦, 後藤充

営業: 伊東克彦, 二川立夫, 引地信彦

経理: 小磯義臣

写真: レトリア/二川幸夫, 高瀬良夫, 石黒守

ロゴタイプ・デザイン: 細谷巖

英訳/和訳: 編集部

印刷: 日本写真印刷株式会社

製本: (株)丸山製本所

1994年3月23日発行

エーディーエー・エディタ・トーキョー

A.D.A. EDITA Tokyo Co., Ltd.

東京都渋谷区千駄ヶ谷3-12-14

電話(03)3403-1581(代) Fax(03)3497-0649

禁無断転載

ISBN4-87140-341-6 C1352

目次




Contents

	ACME ヘメーション邸	10	ACME ARCHITECTS Hematian House
アルビン・ヴァスコネロス・エリソンド 4つの住宅/ウイキルカンの住宅		14	ALBIN VASCONCELOS ELIZONDO Four Houses/House in Huixquilucan
アンダーソン/シュヴァルツ アリゾナの家		17	ANDERSON/SCHWARTZ Arizona House
ボーリン/シウィンスキー/ジャクソン 山の週末住宅		20	BOHLIN CYWINSKI JACKSON Weekend Residence in the Catoctin Mountains
ボレス=ウィルソン ドゥーブ邸		22	BOLLES-WILSON Haus Dub
ベルツバーグ/ウィットマン <Locus-Motive>ハウス		24	BELZBERG/WITTMAN COLLABORATIVE Locus-Motive House
ベルツバーグ・デザイン・スタジオ House ³		30	BELZBERG DESIGN STUDIO House ³
ターナー・ブルックス ウイスコンシンの家		32	TURNER BROOKS Wisconsin House
シーラカンス PROJECT SD		34	COELACANTH ARCHITECTS Project SD
COA ホークス・スタジオ		36	CENTRAL OFFICE OF ARCHITECTURE Hawkes Studio
ヨー・クーネン ヴィラ・スワルメン		40	JO COENEN Villa Swalmen
ファーナウ&ハートマン チーズケーキ組合のための集合住宅		42	FERNAU & HARTMAN Collective Housing for the Cheesecake Consortium
ノーマン・フォスター コルシカの家, マーク=シュライター邸		44	NORMAN FOSTER House in Corsica/ Maack-Schreiter House
フランク・O・ゲリー ルウィス邸		50	FRANK O. GEHRY Lewis Residence
フォン・ゲルカン, マルク&パートナーズ ハンブルクの家		56	VON GERKAN, MARG AND PARTNERS Schöne Aussicht
フォルカー・ギーンケ トライバー邸		58	VOLKER GIENCKE Dr. Treiber House
アレキサンダー・ゴーリン ニュージャージーの家, ラスキン広場の家		60	ALEXANDER GORLIN House in New Jersey/Ruskin Square House
原広司 中塚ハウス		66	HIROSHI HARA Nakatsuka House
ザハ・ハディド ハーグ・ヴィラ		68	ZAHA HADID Hague Villas
ハリリ&ハリリ リヴァーベンドの住宅		72	HARIRI & HARIRI Riverbend House
クリスチャン・ユベール デギーズ2		74	CHRISTIAN HUBERT DeGuise 2
石山修武 杉田君と日吉君の家		76	OSAMU ISHIYAMA House for Mr. Sugita and Mr. Hiyoshi
石田敏明 梅ヶ丘の家		78	TOSHIAKI ISHIDA House in Umegaoka
フランクリン・D・イスラエル ベルデグラン・ゲストハウス, フリードランド邸		80	FRANKLIN D. ISRAEL Belldegrun Guest House/Friedland House
グドムンドゥール・ヨンスン <山女>の家, <3人の金髪の尼僧>の家		84	GUDMUNDUR JONSSON A House for the "Mountain Woman"/A House for Three Nuns
ミシェル・カガン ファサードのない家		88	MICHEL KAGAN House with No Facade
キャビー・アーキテクト スレブニク邸, ミルナー=マイラー邸		92	KAPPE ARCHITECTS PLANNERS Srebnik Residence/Millner-Myler Residence
北川原温 石原邸		96	ATSUSHI KITAGAWARA Ishihara Residence
近藤春司 大工町の家		98	SHUNJI KONDO House in Daikumachi
マーク・マック ケチャムの住宅, スターII, マウントカーヴの家		100	MARK MACK House in Ketchum/Suter II/Mount Curve Homes
メカノ オランダ大使公邸		104	MECANOO Residence Copenhagen
エンリック・ミラジェス バルセロナの家		108	ENRIC MIRALLES House in Barcelona
エリック・オーエン・モス 2R		110	ERIC OWEN MOSS 2R
モーフォシス ランダ邸, ブラデス邸		113	MORPHOSIS Landa Residence/Blades Residence
西本圭教 ハーラン邸		121	TAEG NISHIMOTO Harlan Residence
OMA オランダの家		124	OFFICE FOR METROPOLITAN ARCHITECTURE A Dutch House
デイヴィッド・ロックウッド スカイヴォールト・ハウス		128	DAVID ROCKWOOD Sky Vault House
ウェリントン・ライター メゾン・ヴィトン		131	WELLINGTON REITER "Maison Vuitton"
ロト=ンディ ドーランド・マウンテン・アート・コロニー		134	ROTOndi Dorland Mountain Arts Colony
スミス=ミラー・ホーキンソン 神経生理学者の家, MAXmin		136	SMITH-MILLER + HAWKINSON House for a Neurobiologist/MAXmin
シスコヴィッツ/コワルスキー ハーバーマイヤー邸, マリアグリュン邸		144	SZYSKOWITZ/KOWALSKI House Habermayer/Houses Mariagrün
クルニク邸, ヘルトゥレ邸			House Kulnig/House Hertle
エットレソットサス 肇慶リゾート&ゴルフクラブ/プロスペリティ・ヴィレッジ		153	SOTTSASS ASSOCIATI Zhaoqing Resort & Golf Club + Prosperity Village
ピーター・ウォルドマン パーセルX		156	PETER WALDMAN Parcel X
葉祥栄 光の中の6つのキューブ		160	SHOEI YOH 6 Cubes in Light
山下秀之 ネスティッド・キューブ・イン・プロセス		162	HIDEYUKI YAMASHITA Nested Cube in Process

Hideyuki Yamashita
Cover and p.8: Lewis Residence by Frank O. Gehry and Philip Johnson
Photo by Joshua White
pp.6-7: Nested Cube in Process by Hideyuki Yamashita
Photo by Yoshio Takase


MICHEL KAGAN

HOUSE WITH NO FACADE
Paris, France
Design: 1992-93

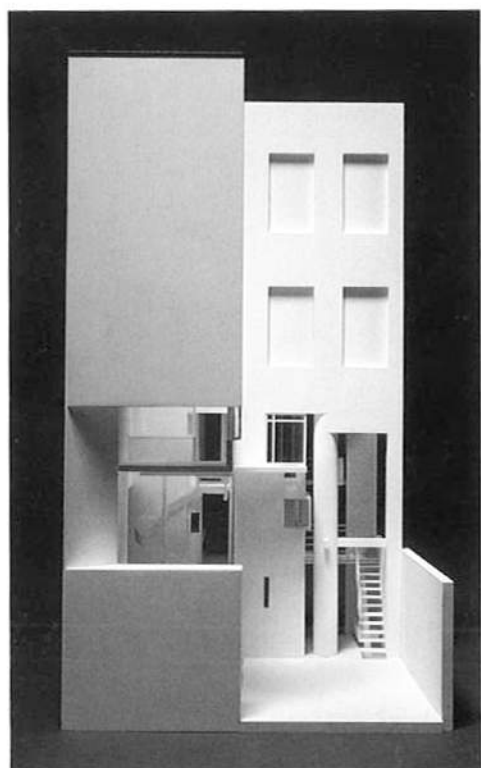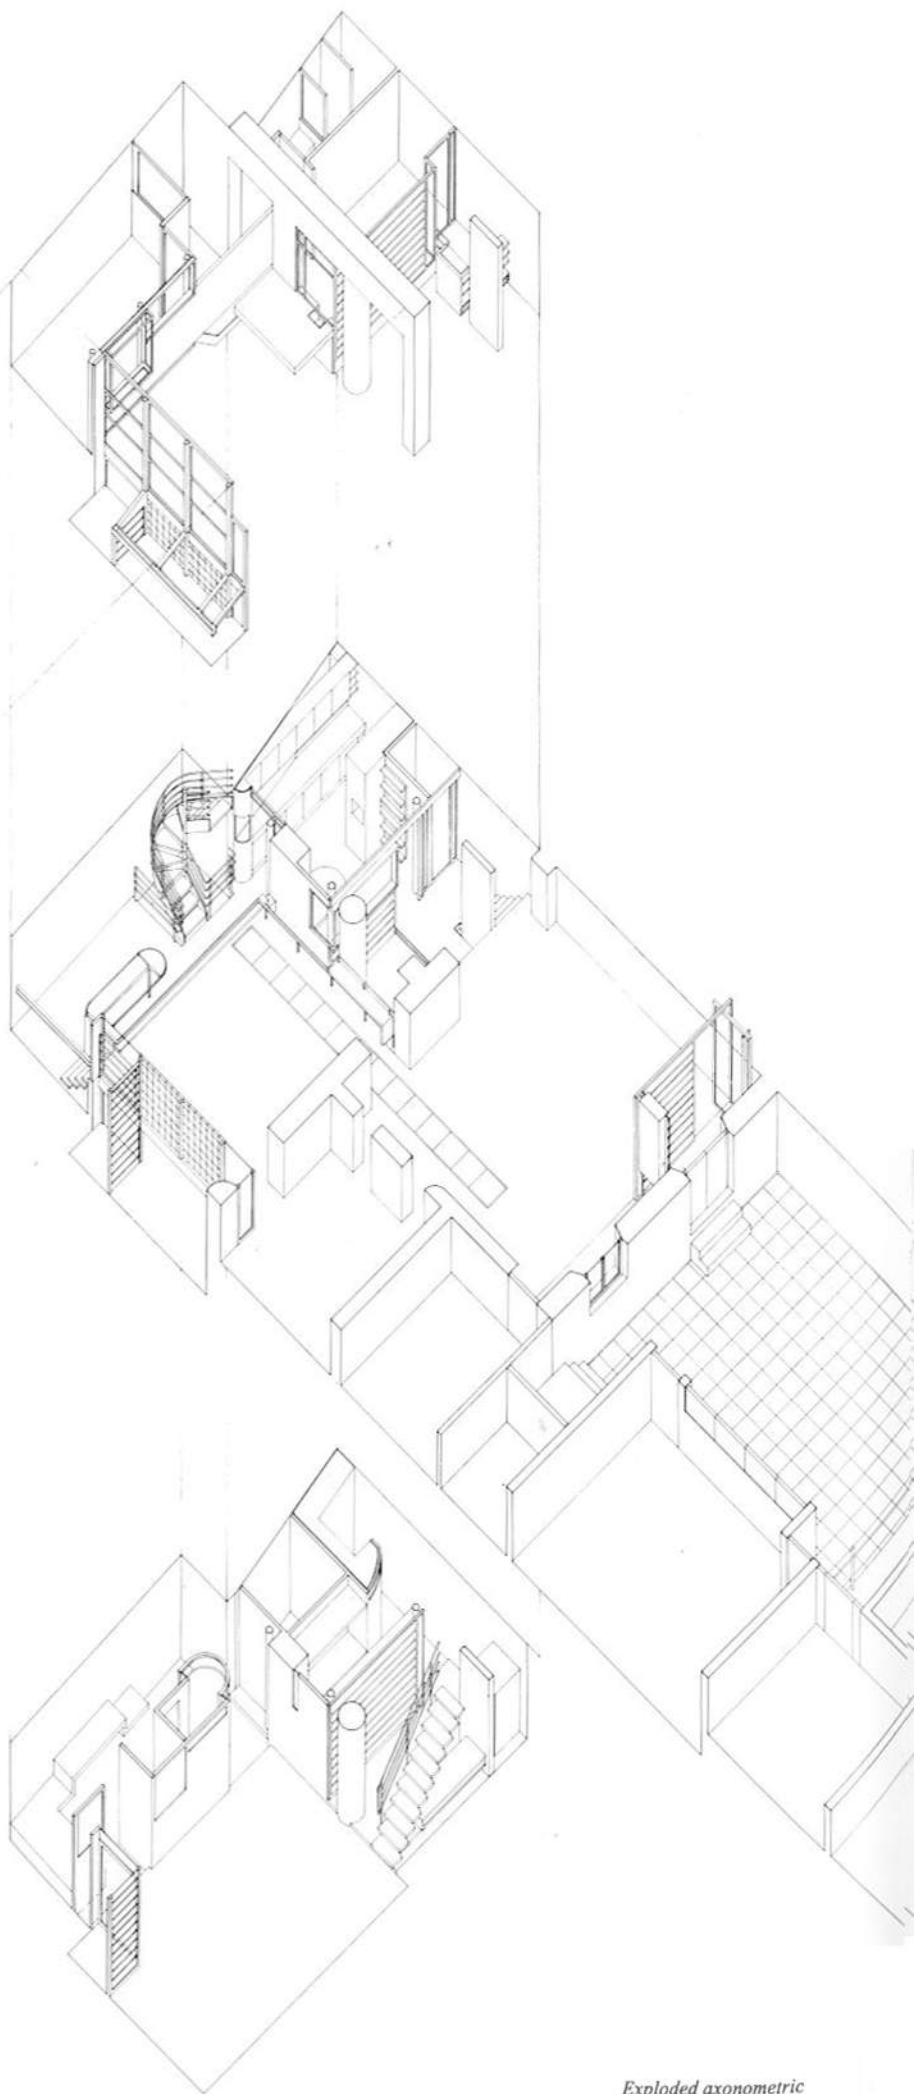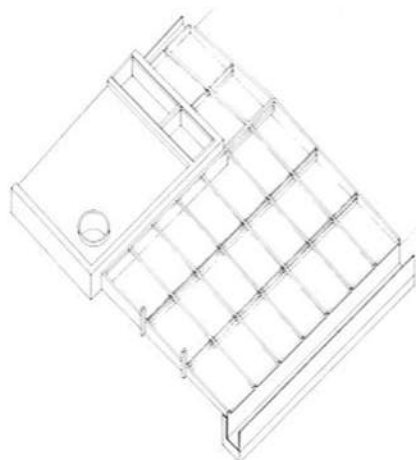

Model photos: Olivier Wogenscky


Exploded axonometric

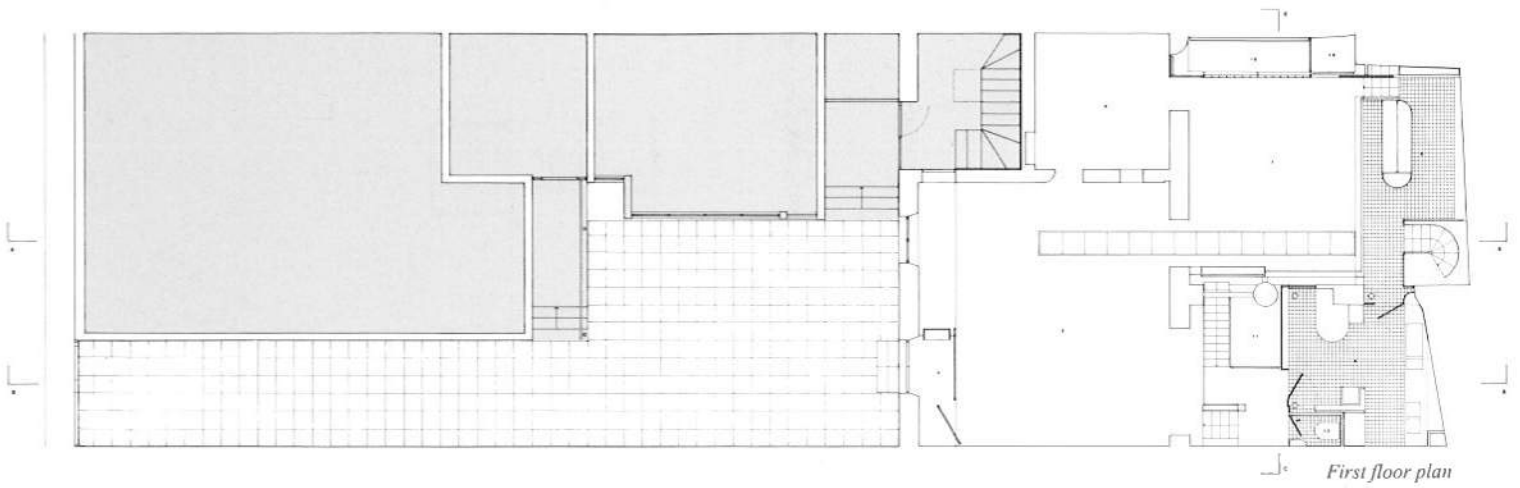

First floor plan




Basement plan

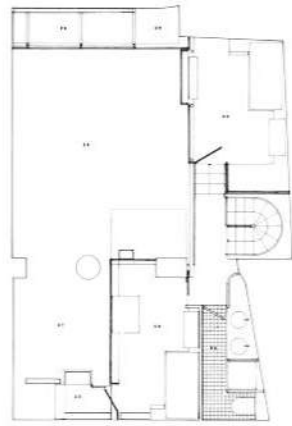


Second floor plan

- 1. RUE MOULIERE
- 2. PORCHES
- 3. STAIR
- 4. HALL & ENTRANCE
- 5. BALCONY
- 6. PAINT SHOP
- 7. BEDROOM
- 8. BATH & TOILET
- 9. KITCHEN
- 10. HALLWAY
- 11. HALL & BATH ROOM
- 12. BATH
- 13. WORKSHOP
- 14. OFFICE
- 15. WORKSHOP
- 16. WORKSHOP
- 17. HALL & TOILET
- 18. HALL & BATH ROOM
- 19. HALL & BATH ROOM
- 20. HALL & BATH ROOM
- 21. WORKSHOP
- 22. WORKSHOP
- 23. WORKSHOP
- 24. HALL & BATH ROOM
- 25. HALL & BATH ROOM
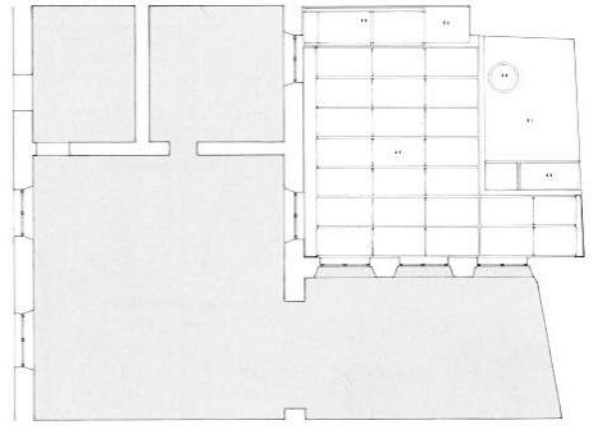


Roof plan

"MAISON SANS FACADE" TRIPLEX + GALERIE RUE MOLIERE PARIS 75001 1992-93

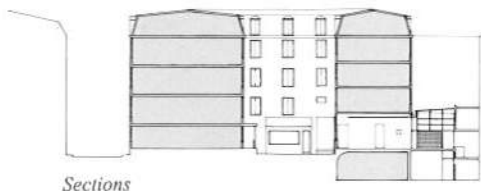

Sections

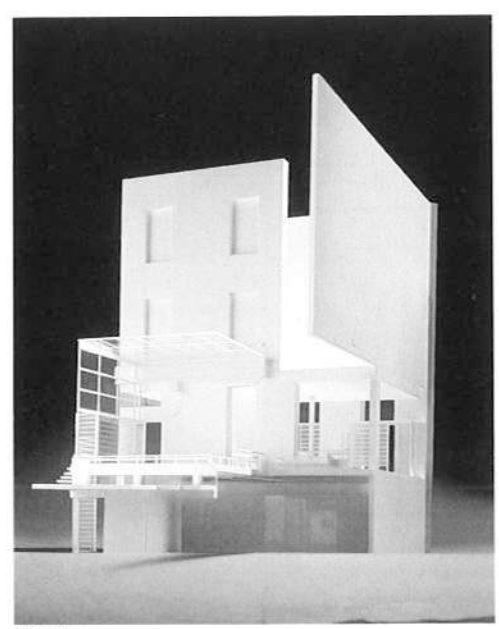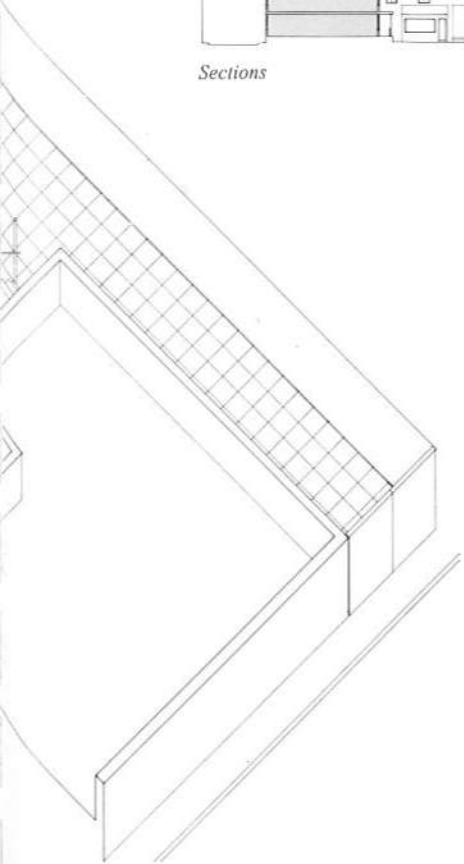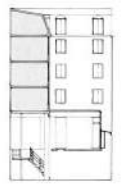

Model

The project consists of an art gallery on rue Moliere, and a triplex house in a courtyard.

In fact, this project can be read as a theoretical project, an architectural exercise in a shoe-box.


The house has no facade except the sky. The aim is to bring direct daylight into all of the three floors. The sections generate the building.

Michel Kagan


モリエール通りに面したアートギャラリーと、コートヤードを包む3層の住宅で構成。実際のところ、このプロジェクトは、靴箱のなかでの建築的習作の試みともいえるべき、演劇的プロジェクトと見えるかもしれない。

この住宅には、いわゆるファサードらしきものはない、その代わりに空がある。3つのレベルすべてに陽の光を浸透させるのが目的である。この建物は断面から生まれてくるのだ。(ミッシェル・ワ・カガン)


Architects: Michel Kagan, principal-in-charge; John P. Curran, Malcom Nouvel, Javier de Mateo, collaborators

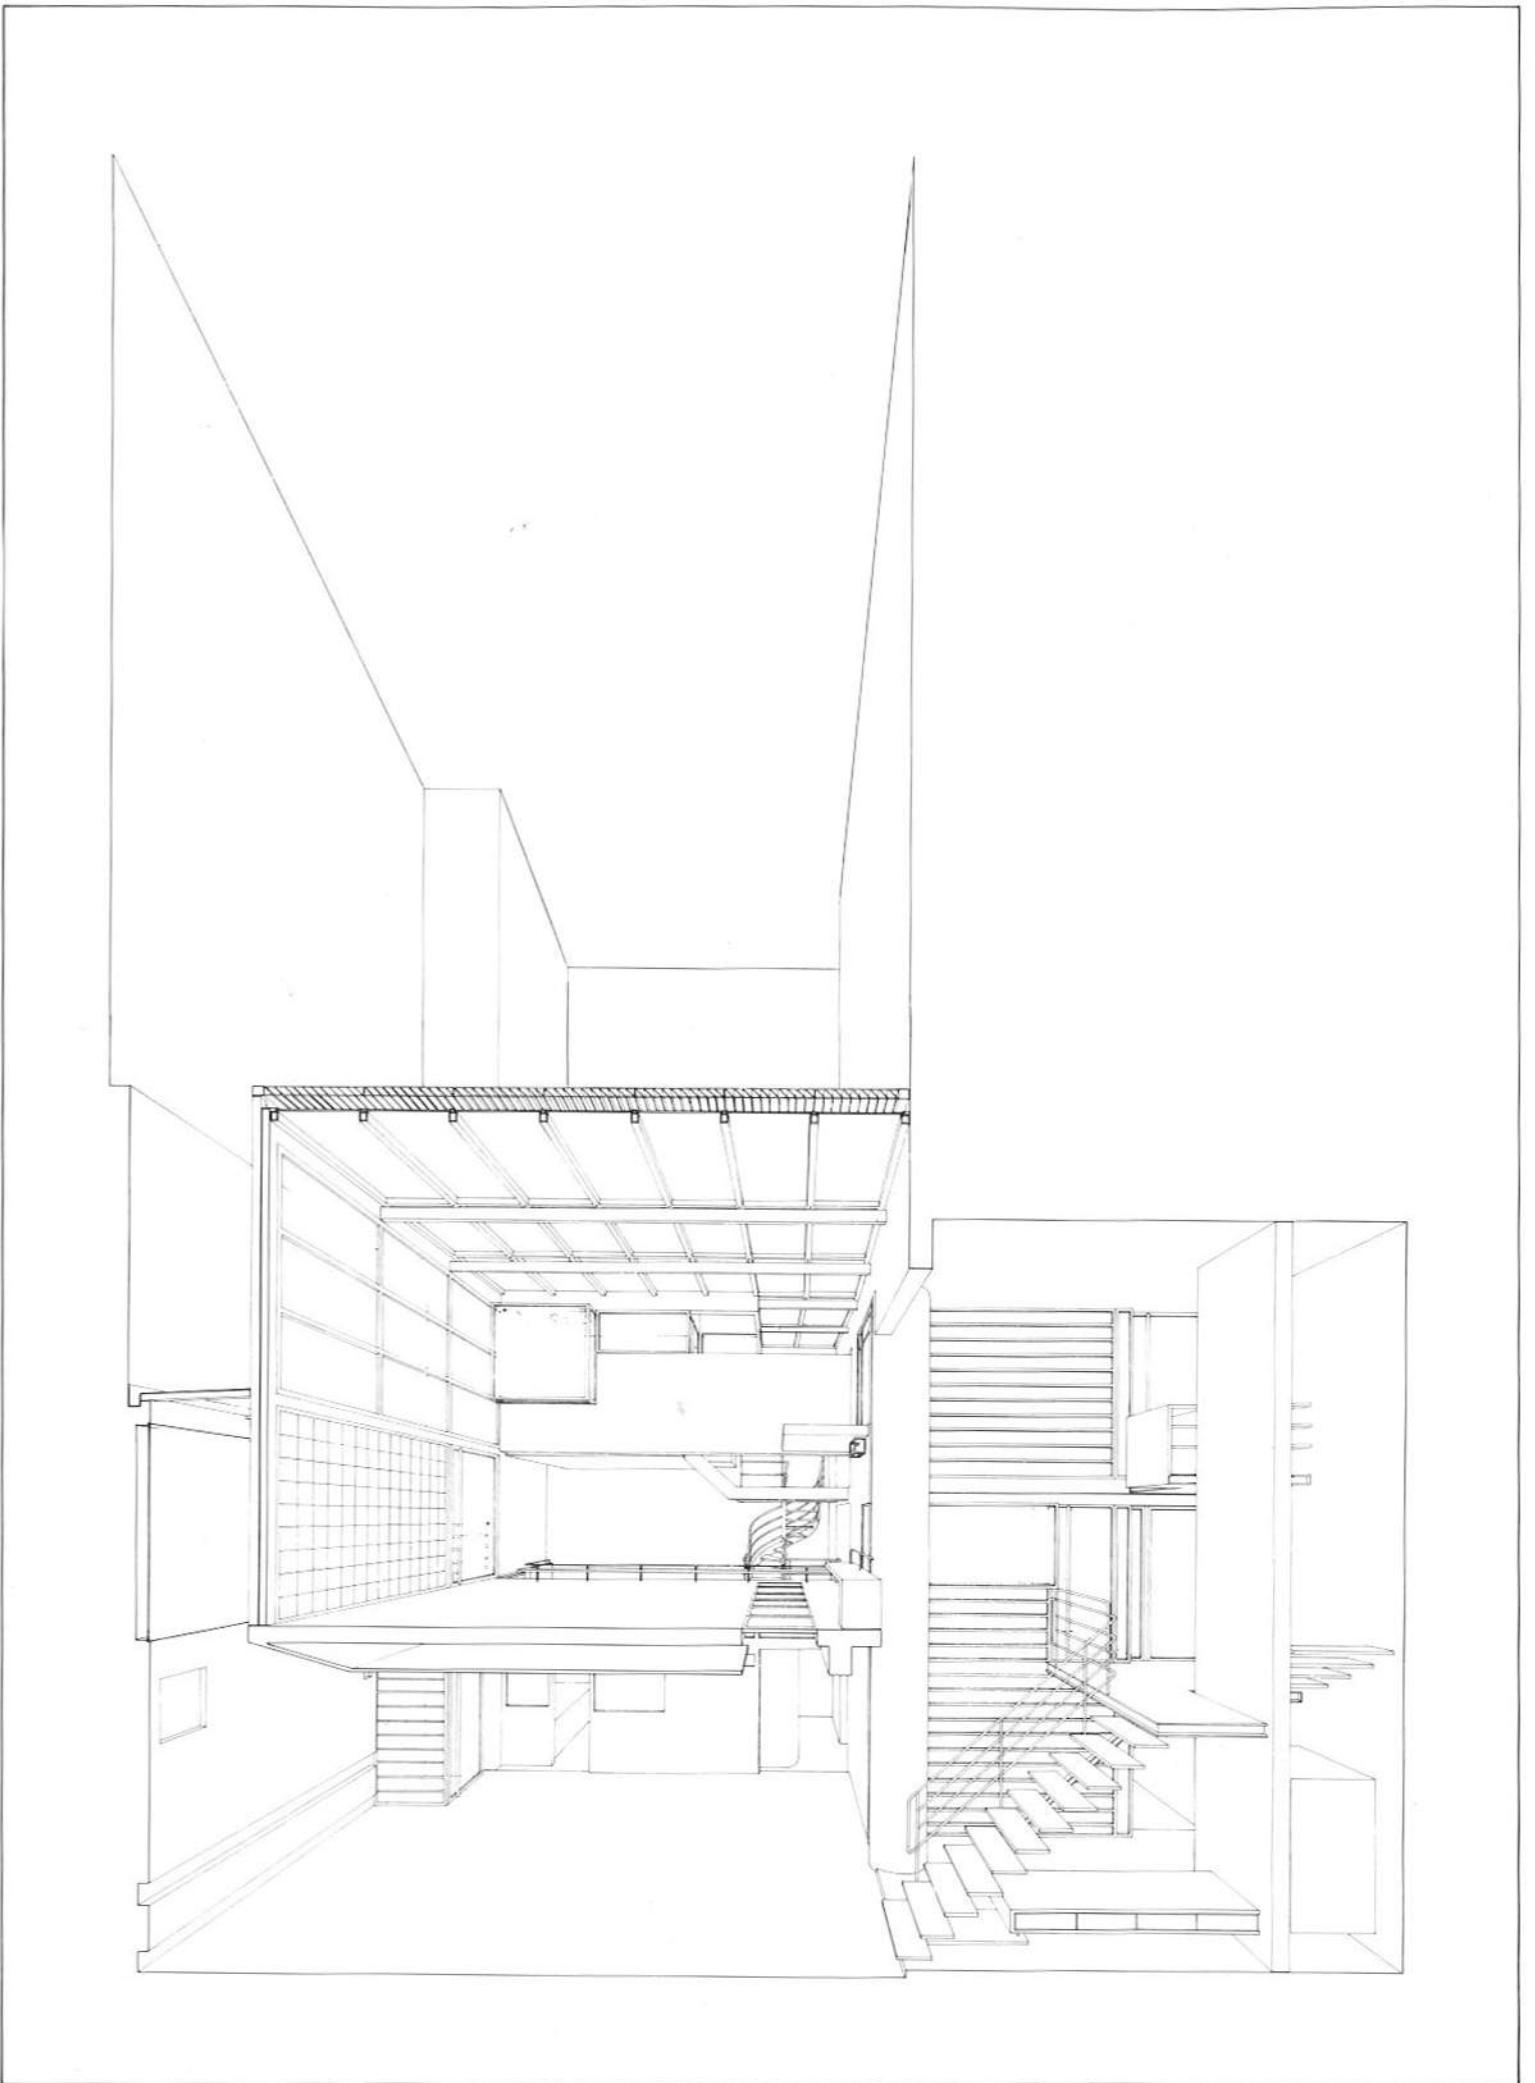


Sectional perspective

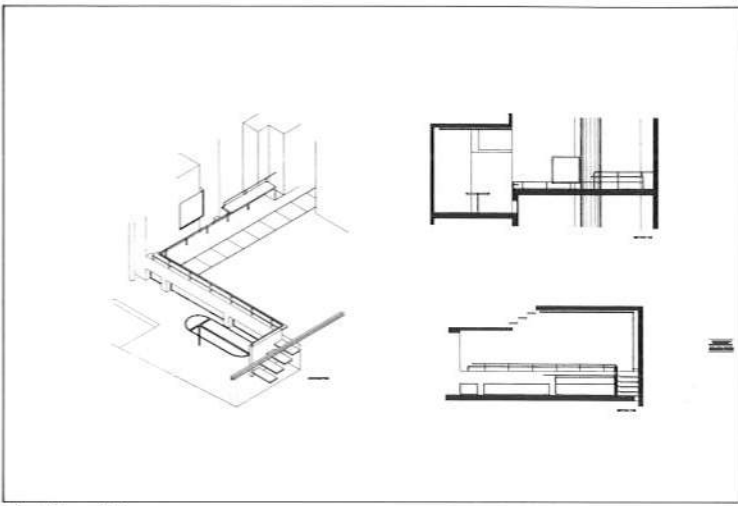


First floor dining room

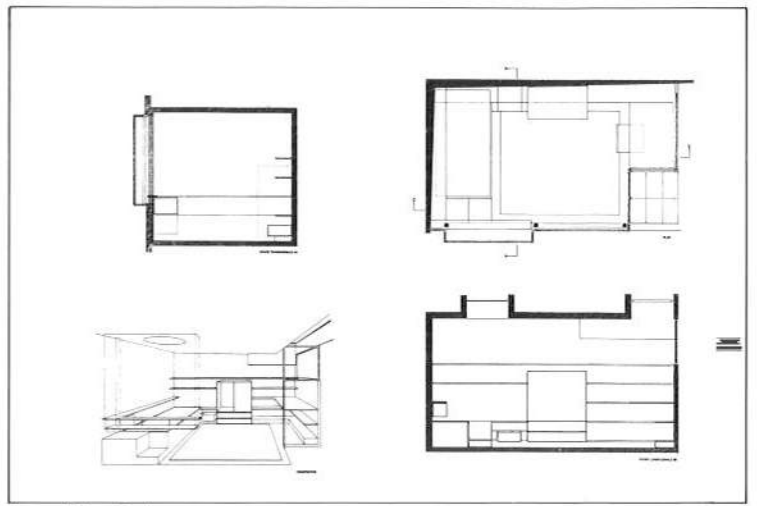


Second floor bedroom

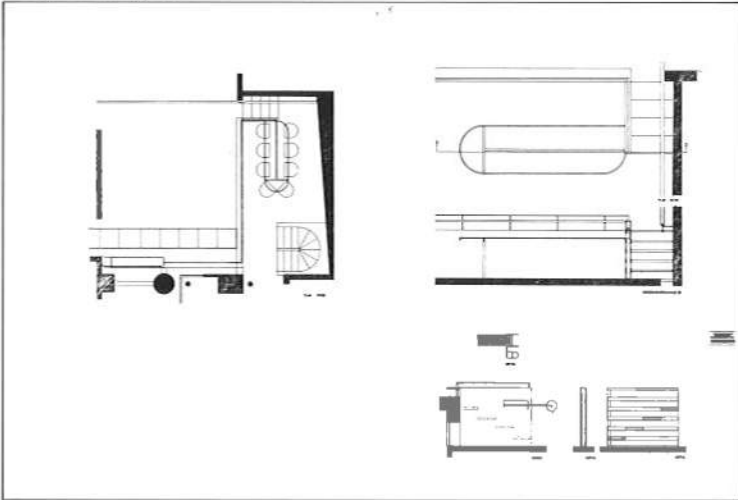


First floor dining room

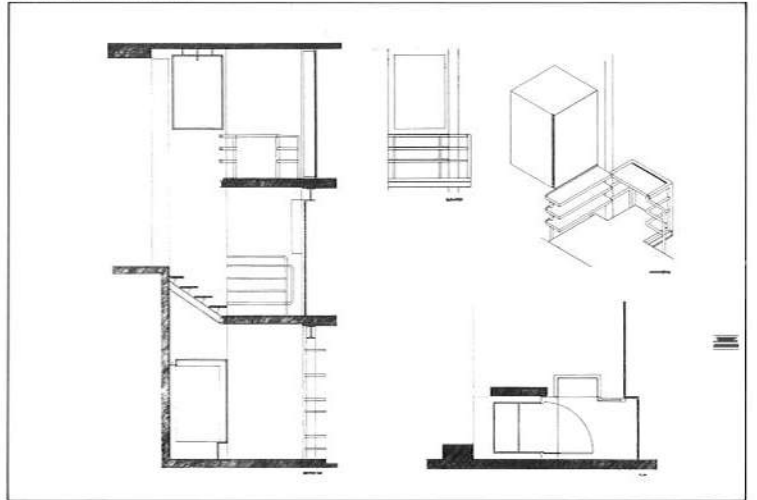


Staircase

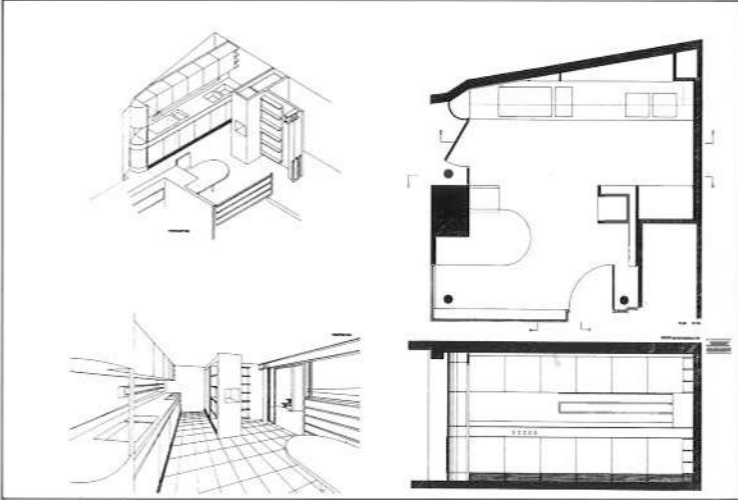


First floor kitchen

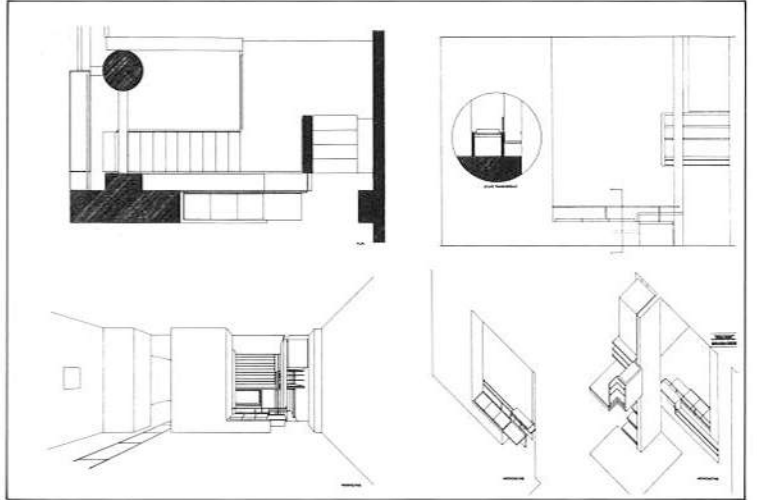

First floor staircase

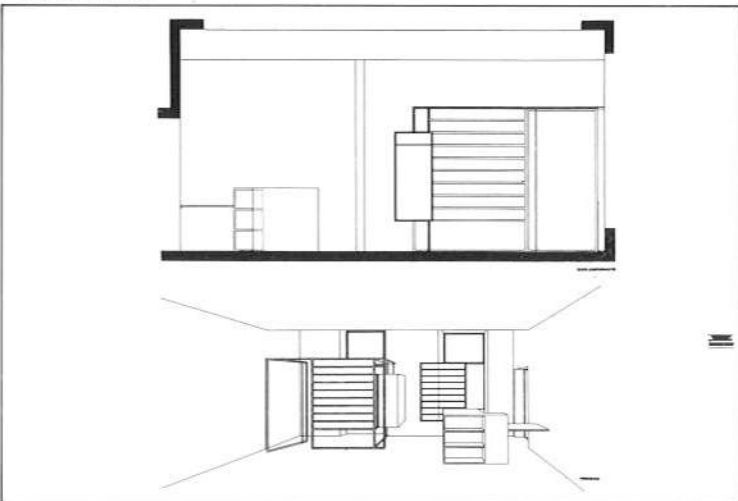

First floor entry hall

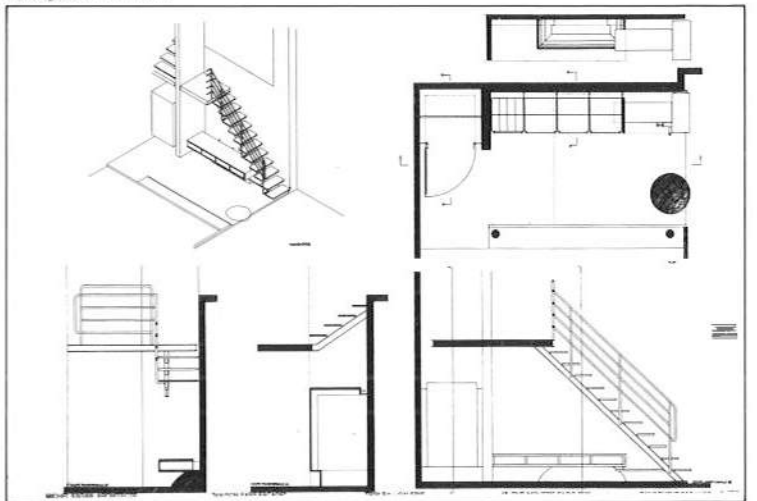

Basement level stairs